


DOMEK 3,0x5,25m - LEGARY / BLOCZKI

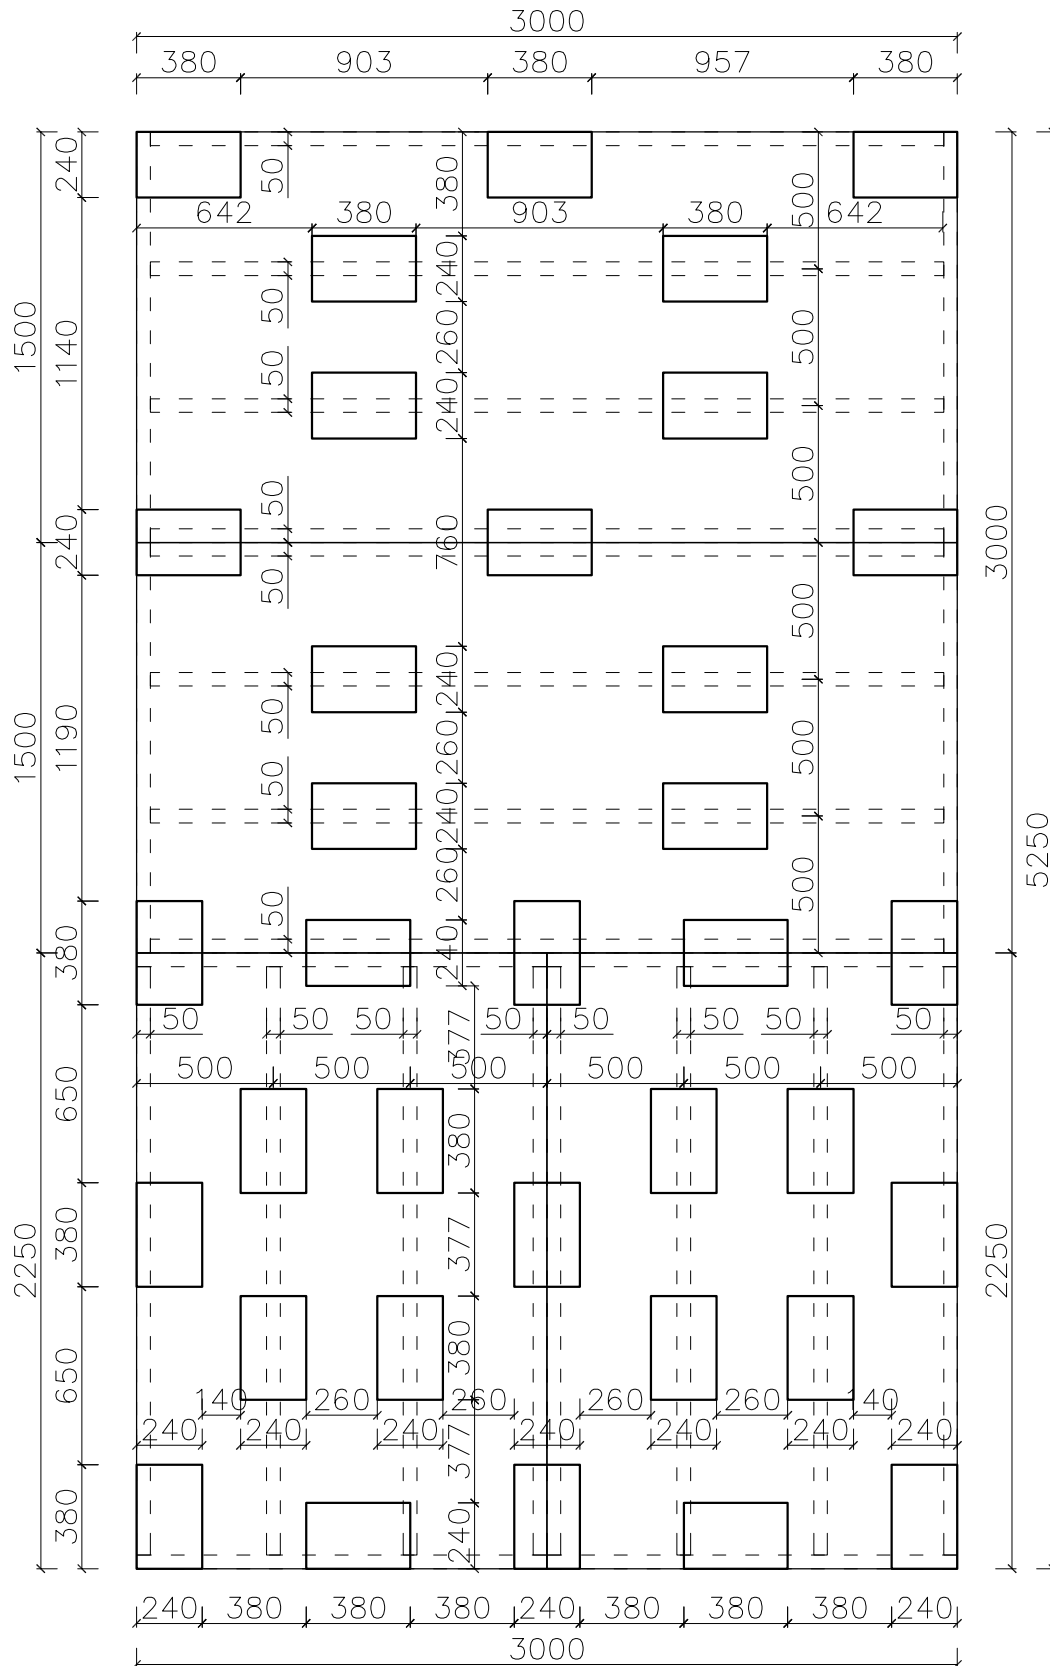

Bloczki 38x24x12cm - 35 sztuki