


DOMEK 4,5x4,5m - LEGARY / BLOCZKI

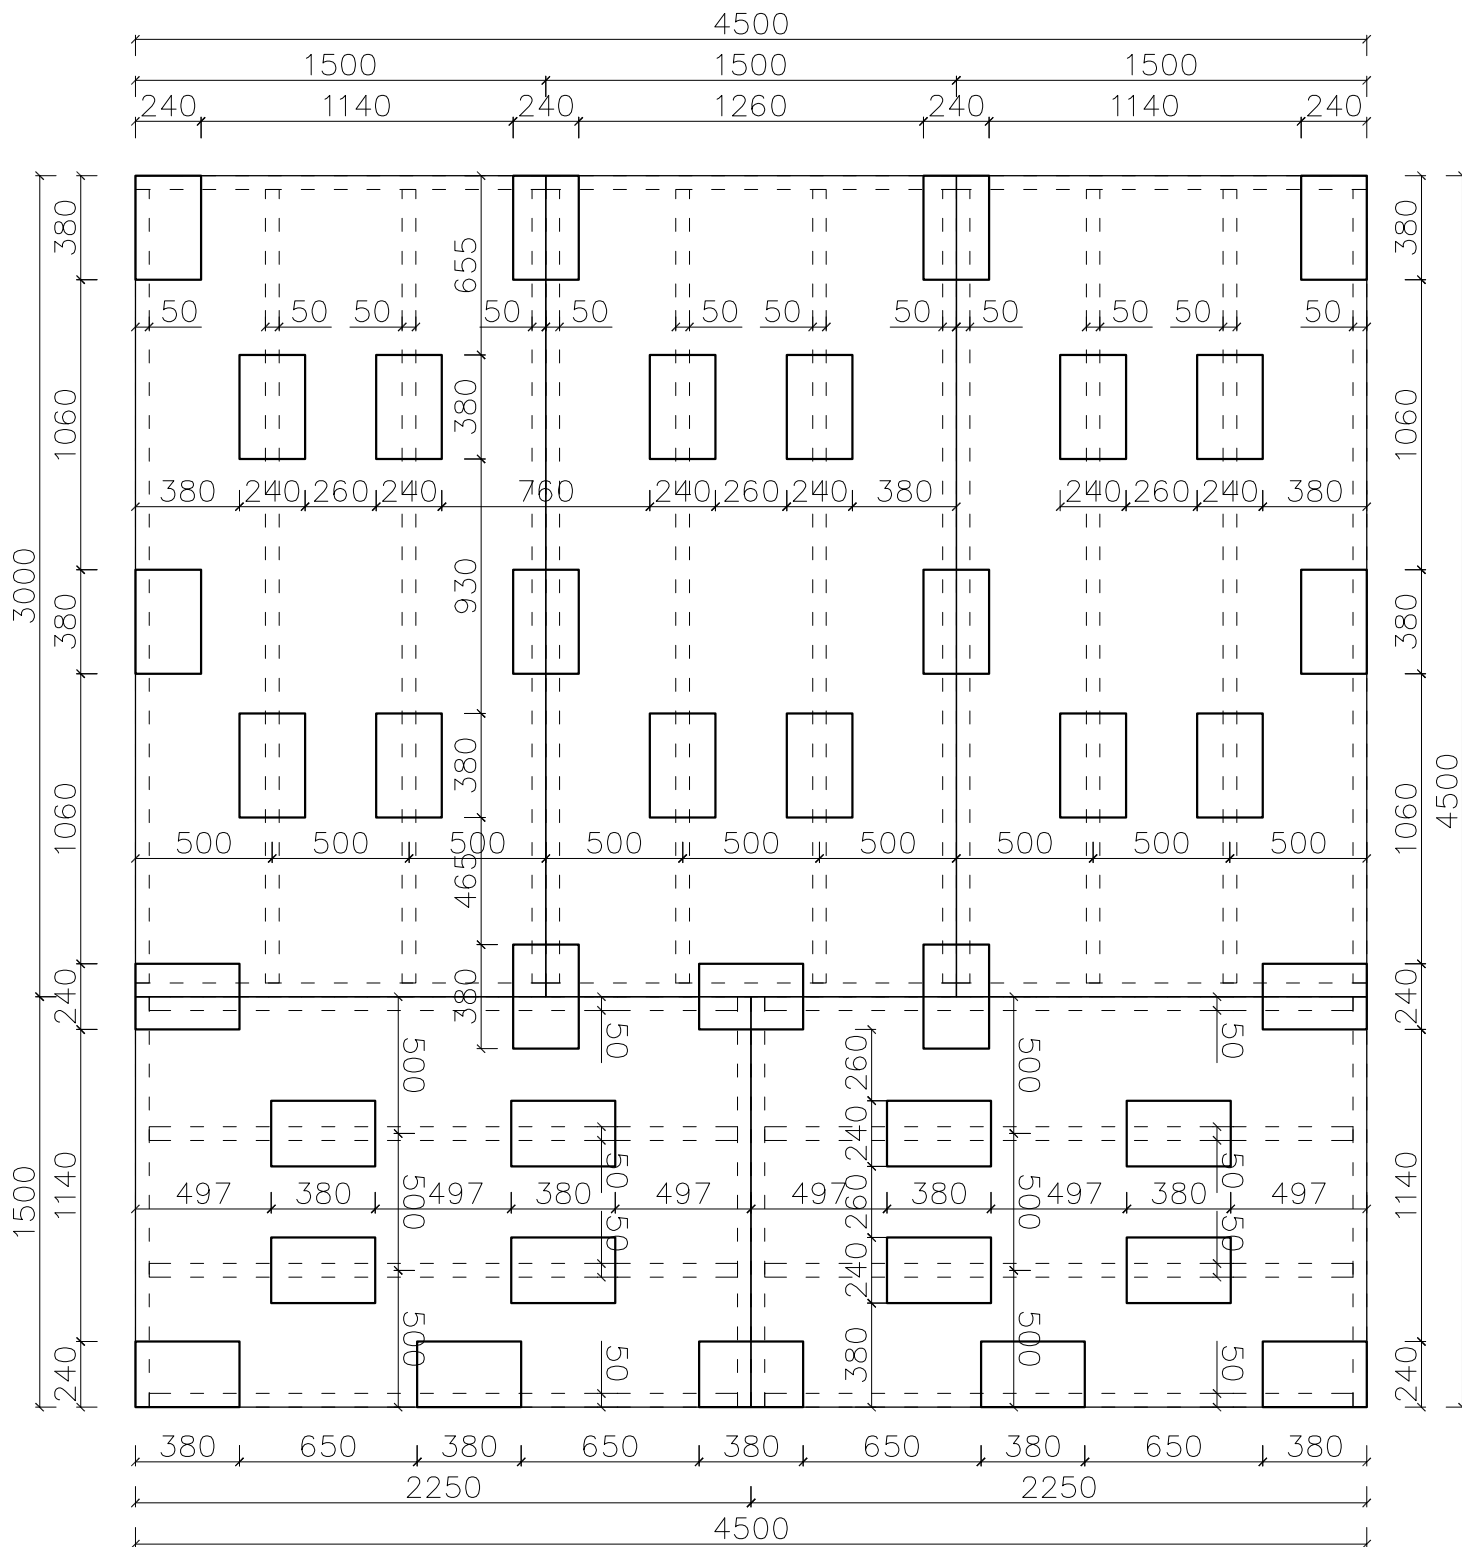

Bloczki 38x24x12cm - 36 sztuki