


DOMEK 4,5x5,25m - LEGARY / BLOCZKI

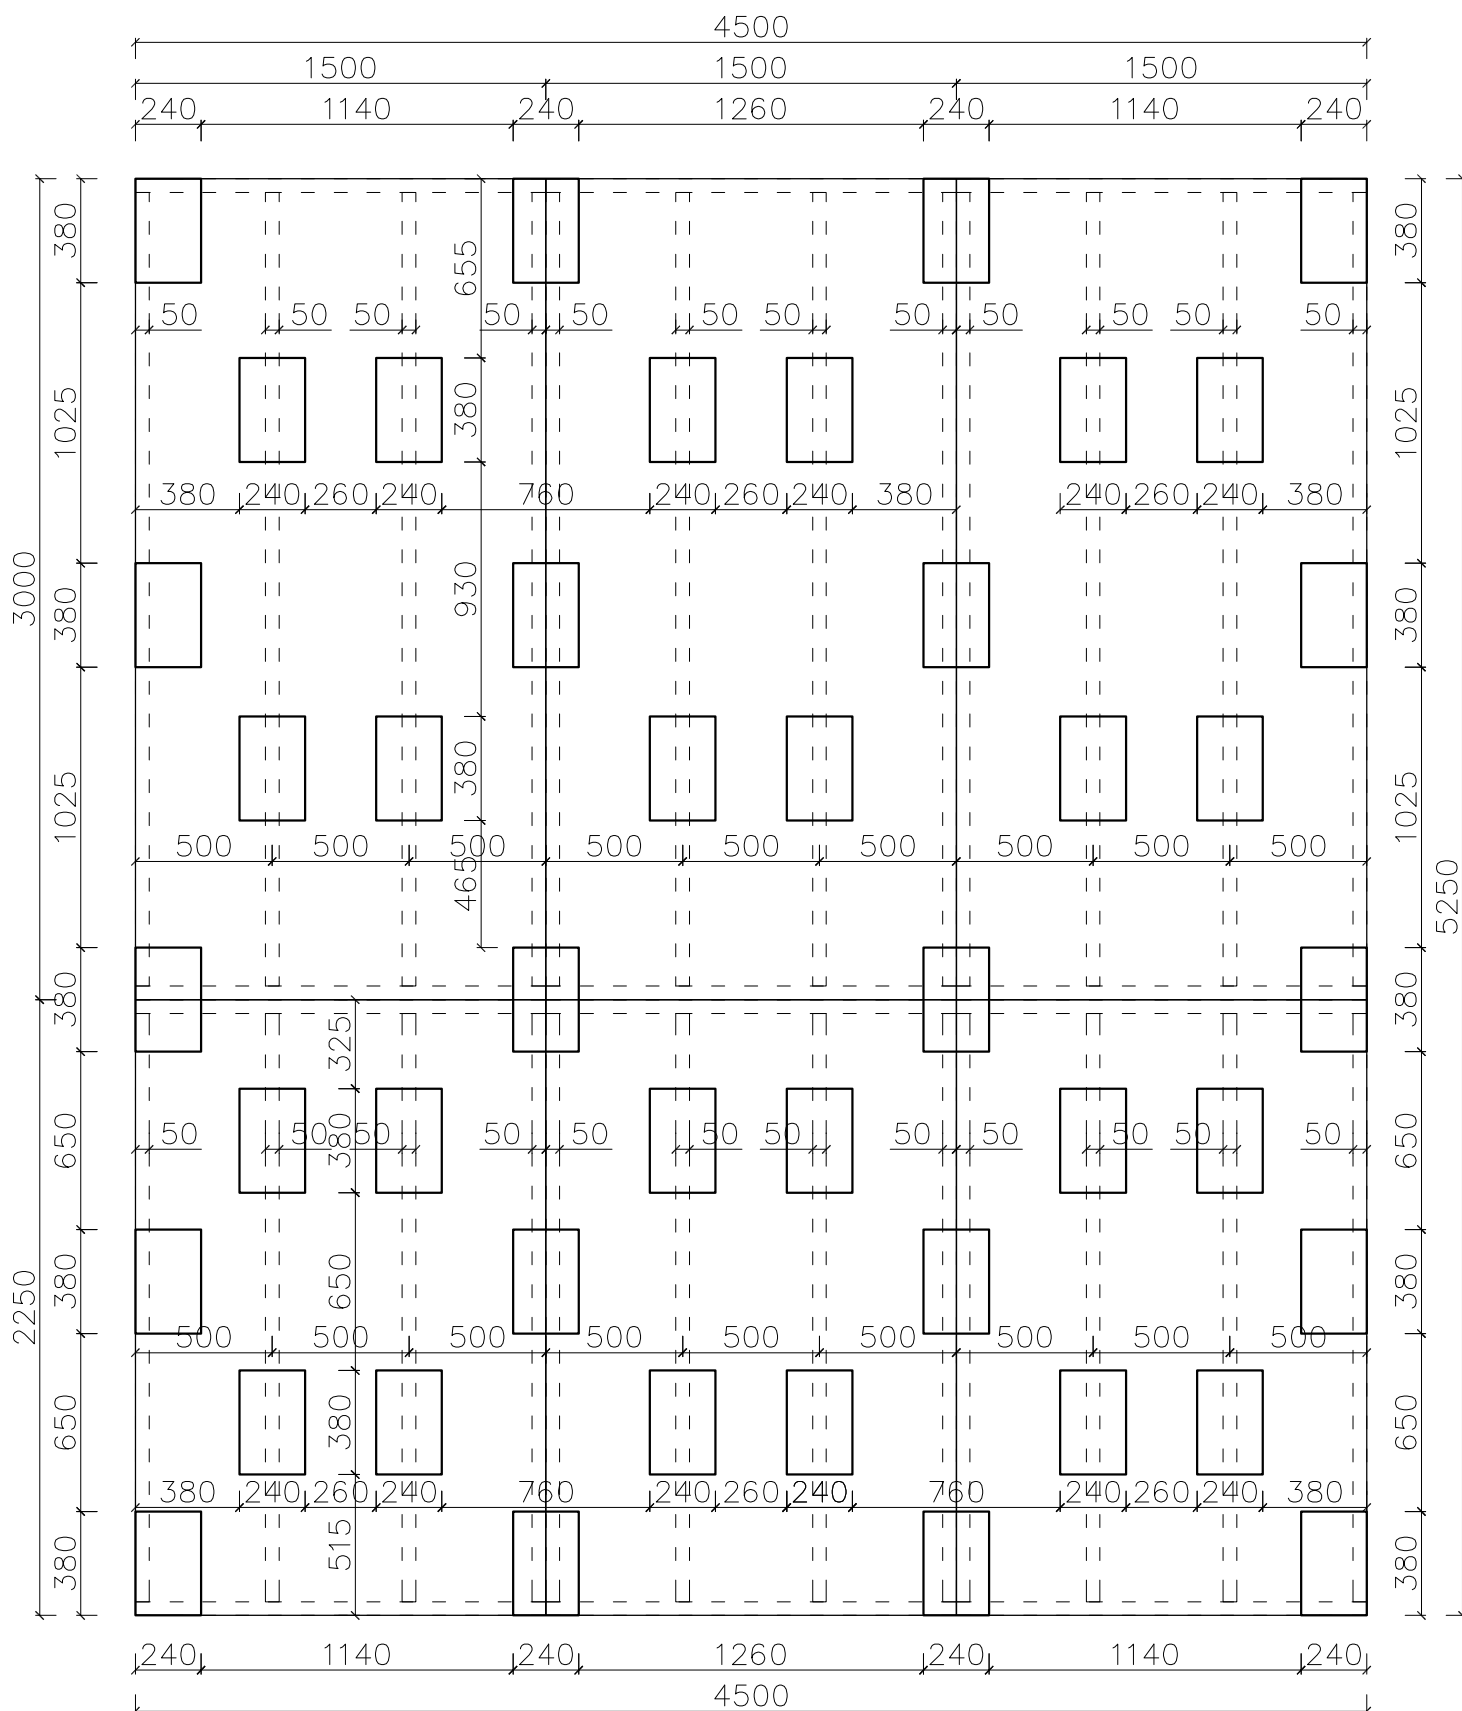

Bloczki 38x24x12cm - 44 sztuki