


DOMEK 3,0x4,5m - LEGARY / BLOCZKI

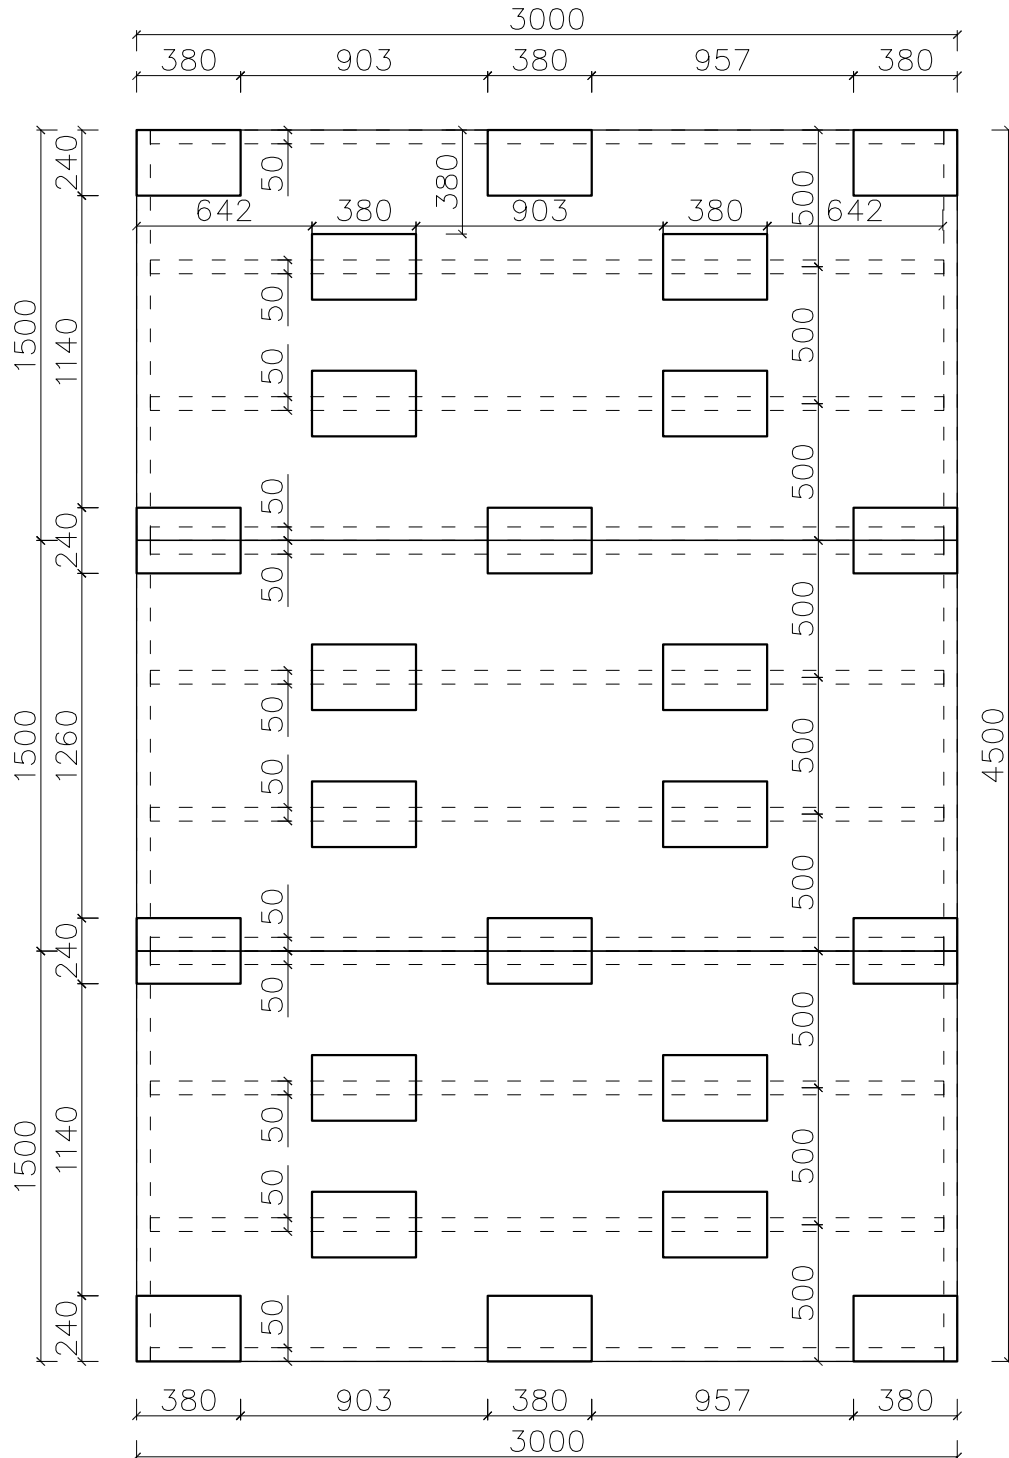

Bloczki 38x24x12cm - 24 sztuki